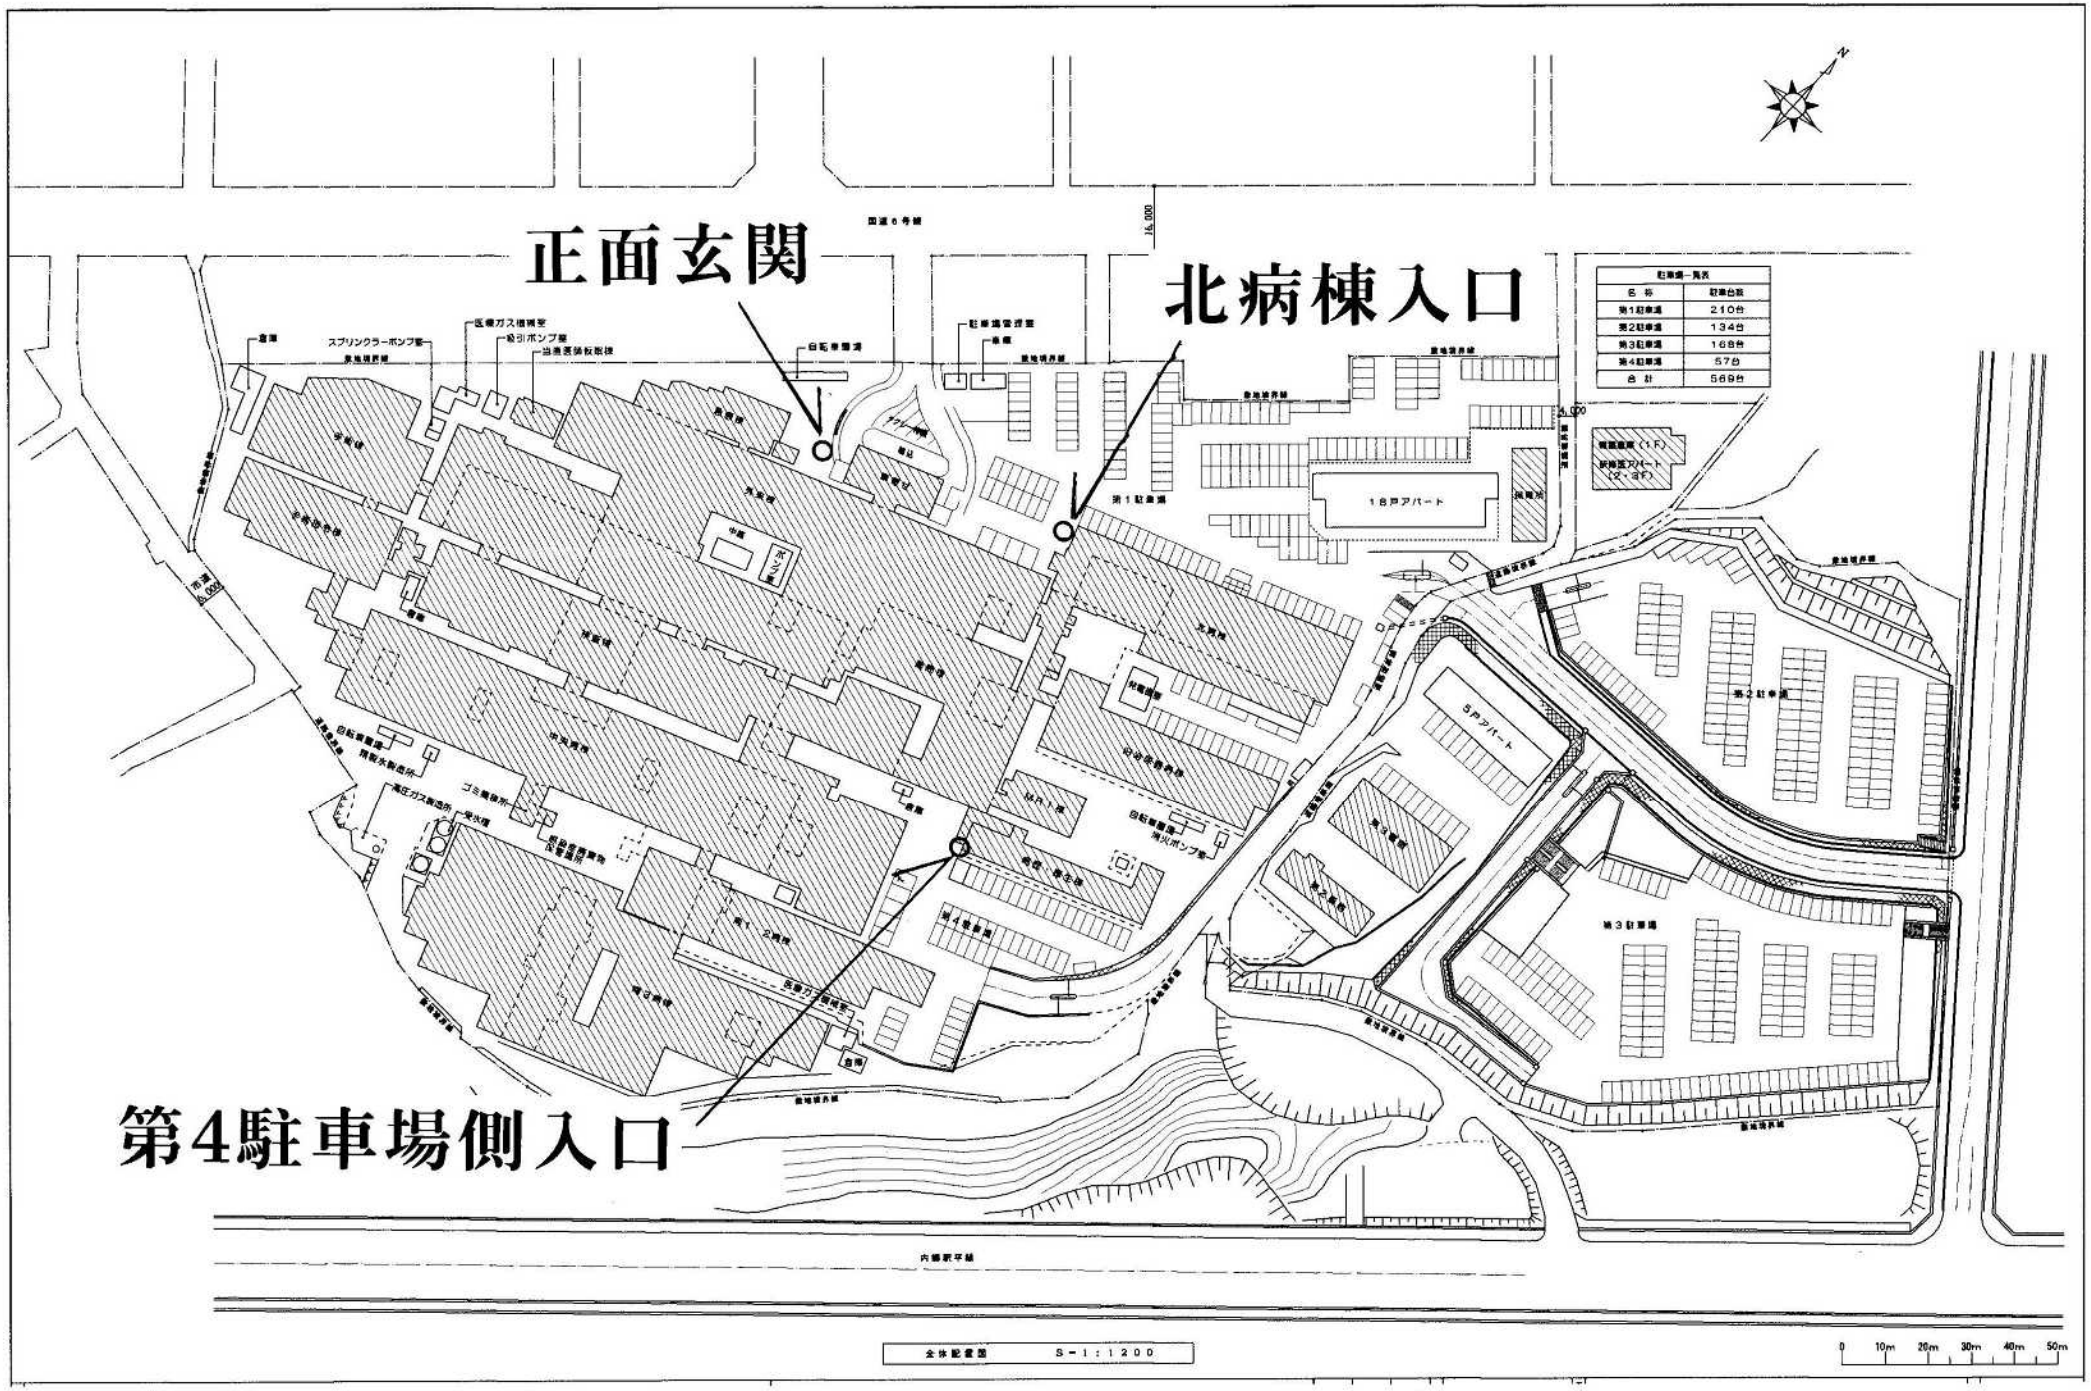
正面玄関
北病棟入口
第4駐車場側入口
駐車場一覧表
名称
駐車台数
第1駐車場
210台
第2駐車場
134台
第3駐車場
168台
第4駐車場
57台
合計
569台
18戸アパート
5戸アパート
第1駐車場
第2駐車場
第3駐車場
第4駐車場
内藤駅平線
全体配置図
S－1：1200
0
10m
20m
30m
40m
50m